

控规草案公示

根据《中华人民共和国城乡规划法》、《山东省城乡规划条例》等有关法律、法规，将冠县中心城区铁北东片区 地块控制性详细规划草案予以公告，欢迎社会各界提出意见和建议。申请人、利害关系人对公告内容享有听证的权利，可在公告期起始日五日内向我局提出听证申请；逾期视为放弃听证。如有意见、建议，请在公示期内以书面形式署名送交我局（需提供有效身份证明材料）。

公示项目基本情况：

- 1、建设项目：冠县中心城区铁北东片区控制性详细规划草案
- 2、项目地点：冉子路北、武训大道东
- 3、公示期：2021年6月29日到2021年7月29日
- 4、公示地点：冠县政府网站和项目现场
- 5、联系人电话：0635-7125625

冠县自然资源和规划局
二〇二一年六月二十九日

冠县中心城区铁北东片区控制性详细规划

土地使用规划图

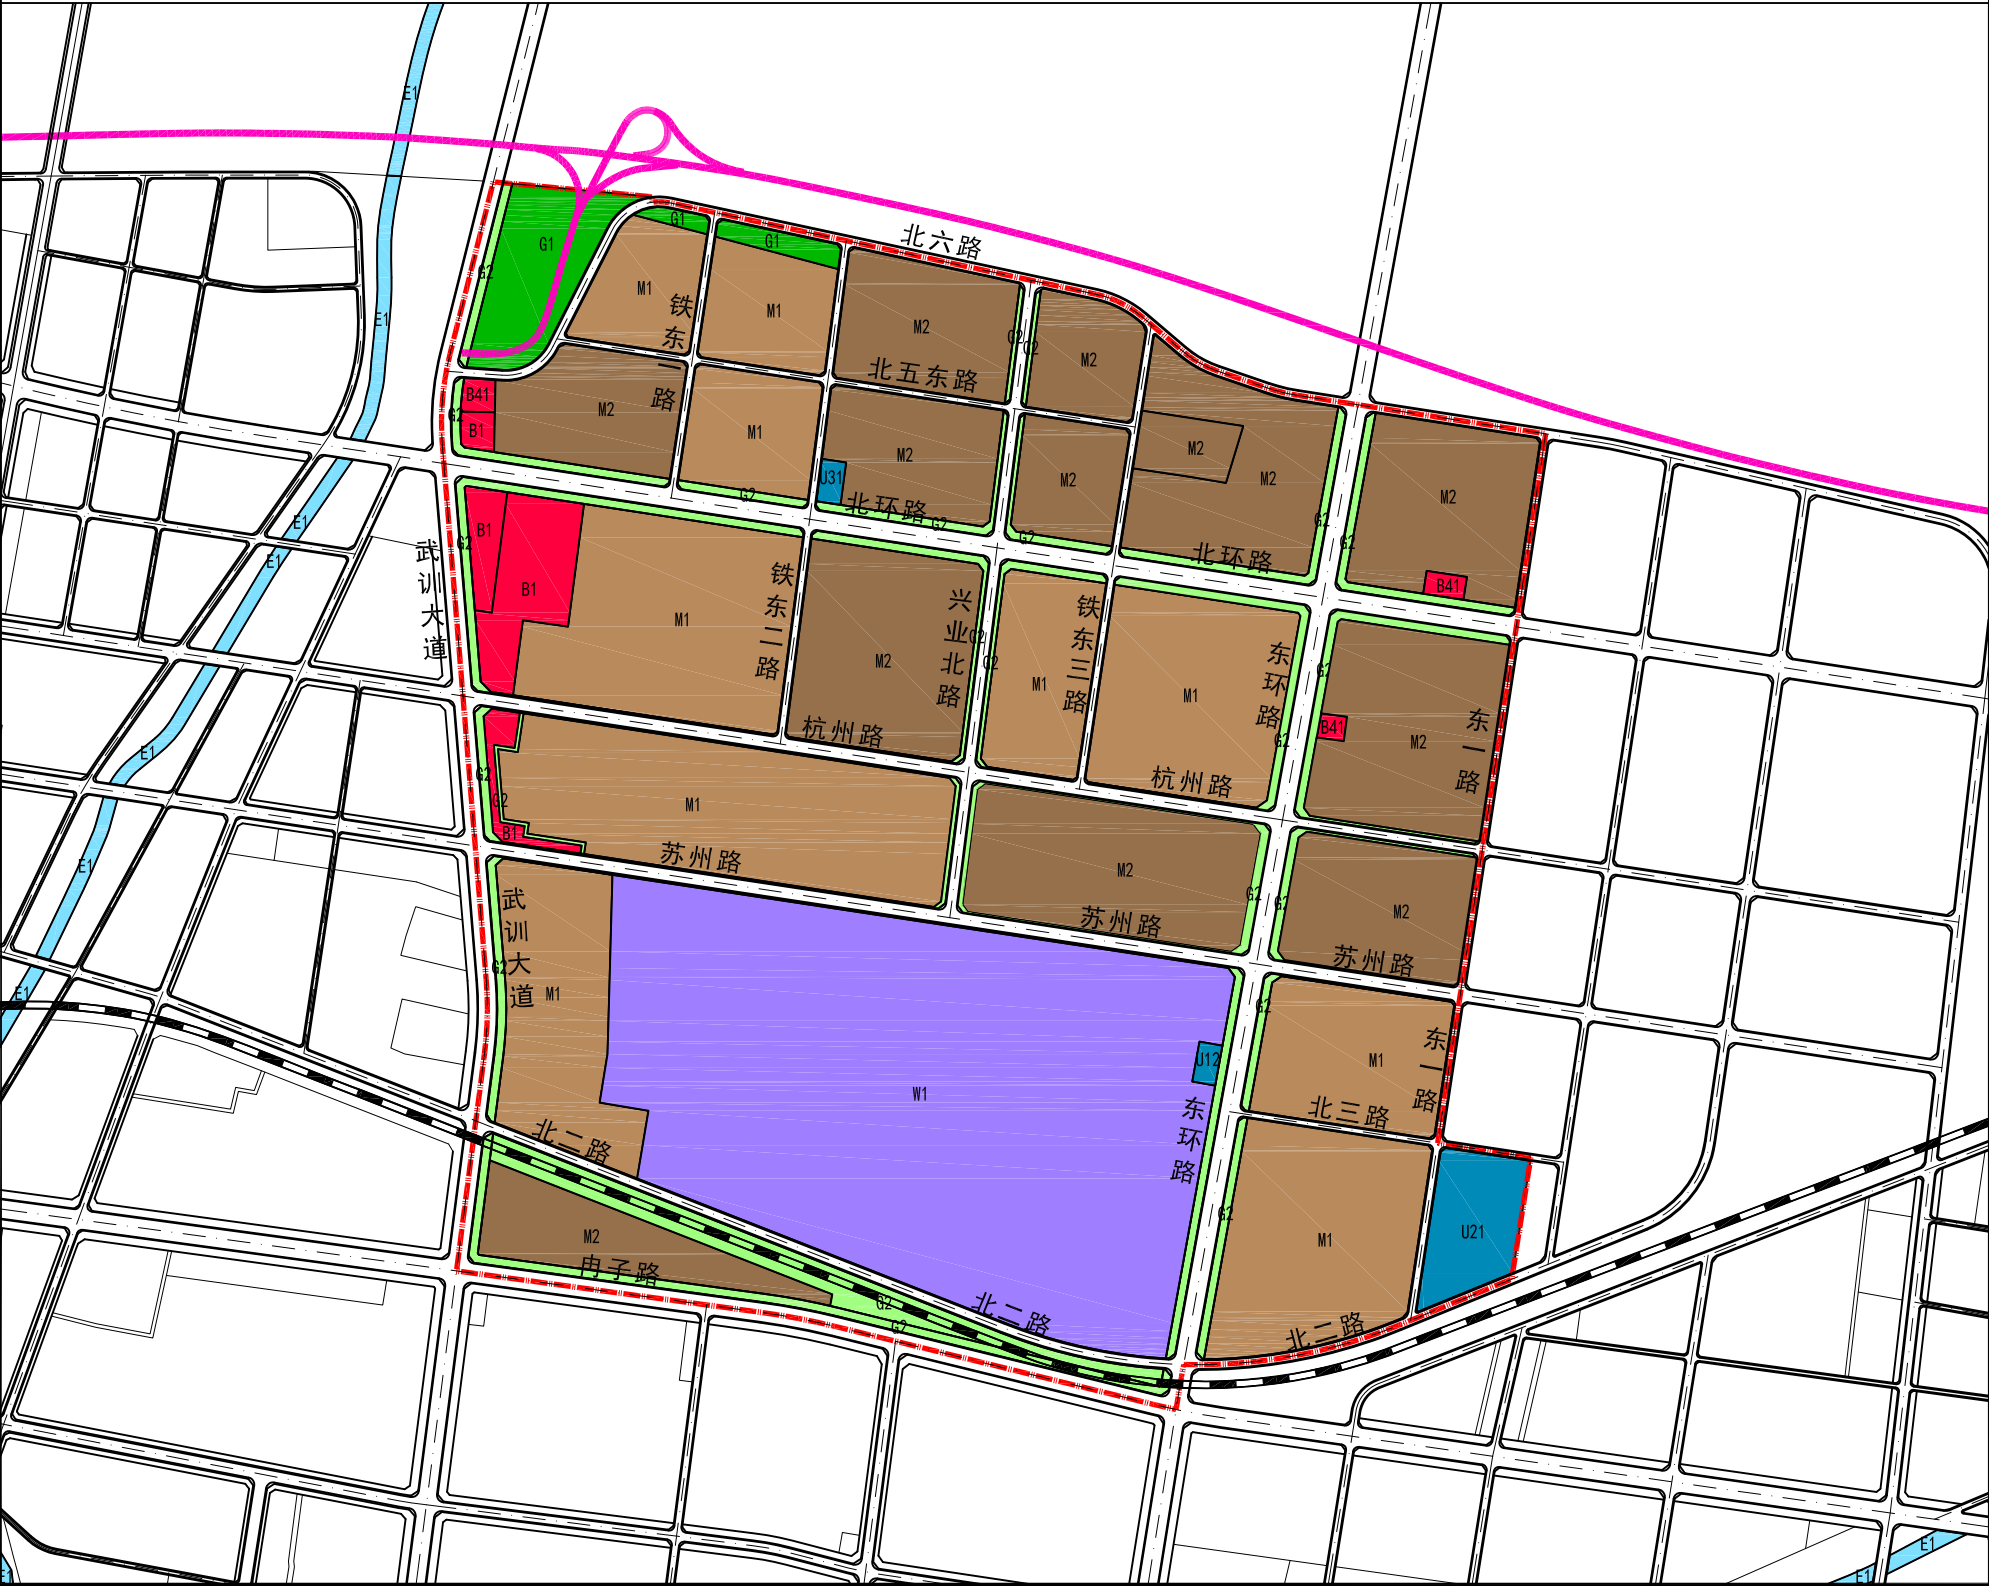


图 例

B1	商业用地	U23	排水用地	E1	水域
B41	加油加气站用地	U03	消防用地	道路用地	
M1	一类工业用地	W1	一类物流仓储用地	铁路场站用地	
M2	二类工业用地	G1	公园绿地	规划用地界线	
U12	供电用地	G2	防护绿地		

控规草案公示

根据《中华人民共和国城乡规划法》、《山东省城乡规划条例》等有关法律、法规，将冠县中心城区铁北西片区 地块控制性详细规划草案予以公告，欢迎社会各界提出意见和建议。申请人、利害关系人对公告内容享有听证的权利，可在公告期起始日五日内向我局提出听证申请；逾期视为放弃听证。如有意见、建议，请在公示期内以书面形式署名送交我局（需提供有效身份证明材料）。

公示项目基本情况：

- 1、建设项目：冠县中心城区铁北片区控制性详细规划草案
- 2、项目地点：冉子路北、武训大道西
- 3、公示期：2021年6月29日到2021年7月29日
- 4、公示地点：冠县政府网站和项目现场
- 5、联系电话：0635-7125625

冠县自然资源和规划局
二〇二一年六月二十九日

冠县中心城区铁北西片区控制性详细规划

土地使用规划图

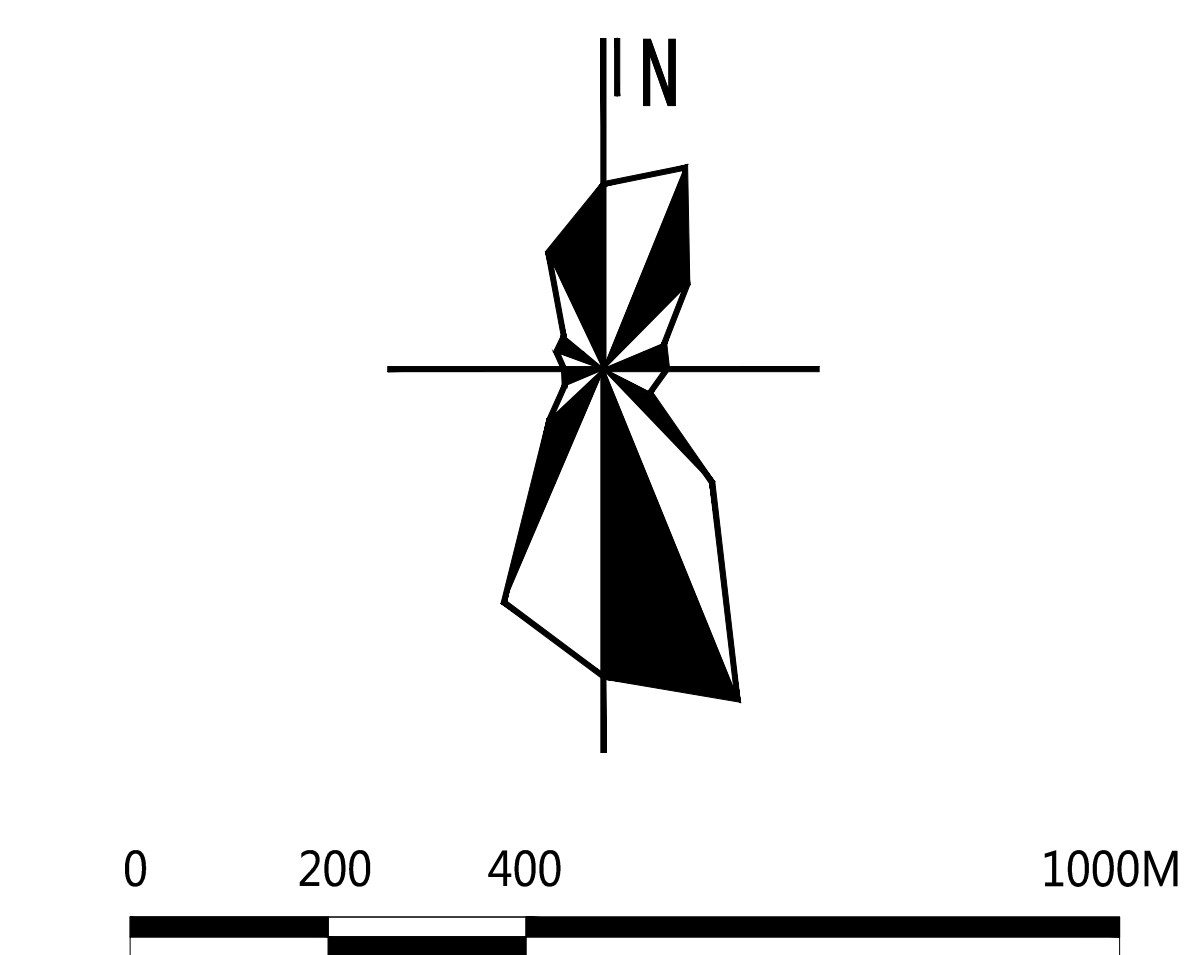


图 例					
R2	二类居住用地	U11	供水用地	G1	公园绿地
A1	行政办公用地	U12	供电用地	G2	防护绿地
A2	文化设施用地	U2	排水用地	E1	水域
A33	中小学用地	U3	消防用地	道路用地	
A4	体育用地	H21	铁路用地	铁路场站用地	
A51	医院用地	M1	一类工业用地	高中	
B1	商业用地	M2	二类工业用地	九年一贯制学校	
B41	加油加气站用地	W1	一类物流仓储用地	规划用地界线	